


PLANTA_BAJA

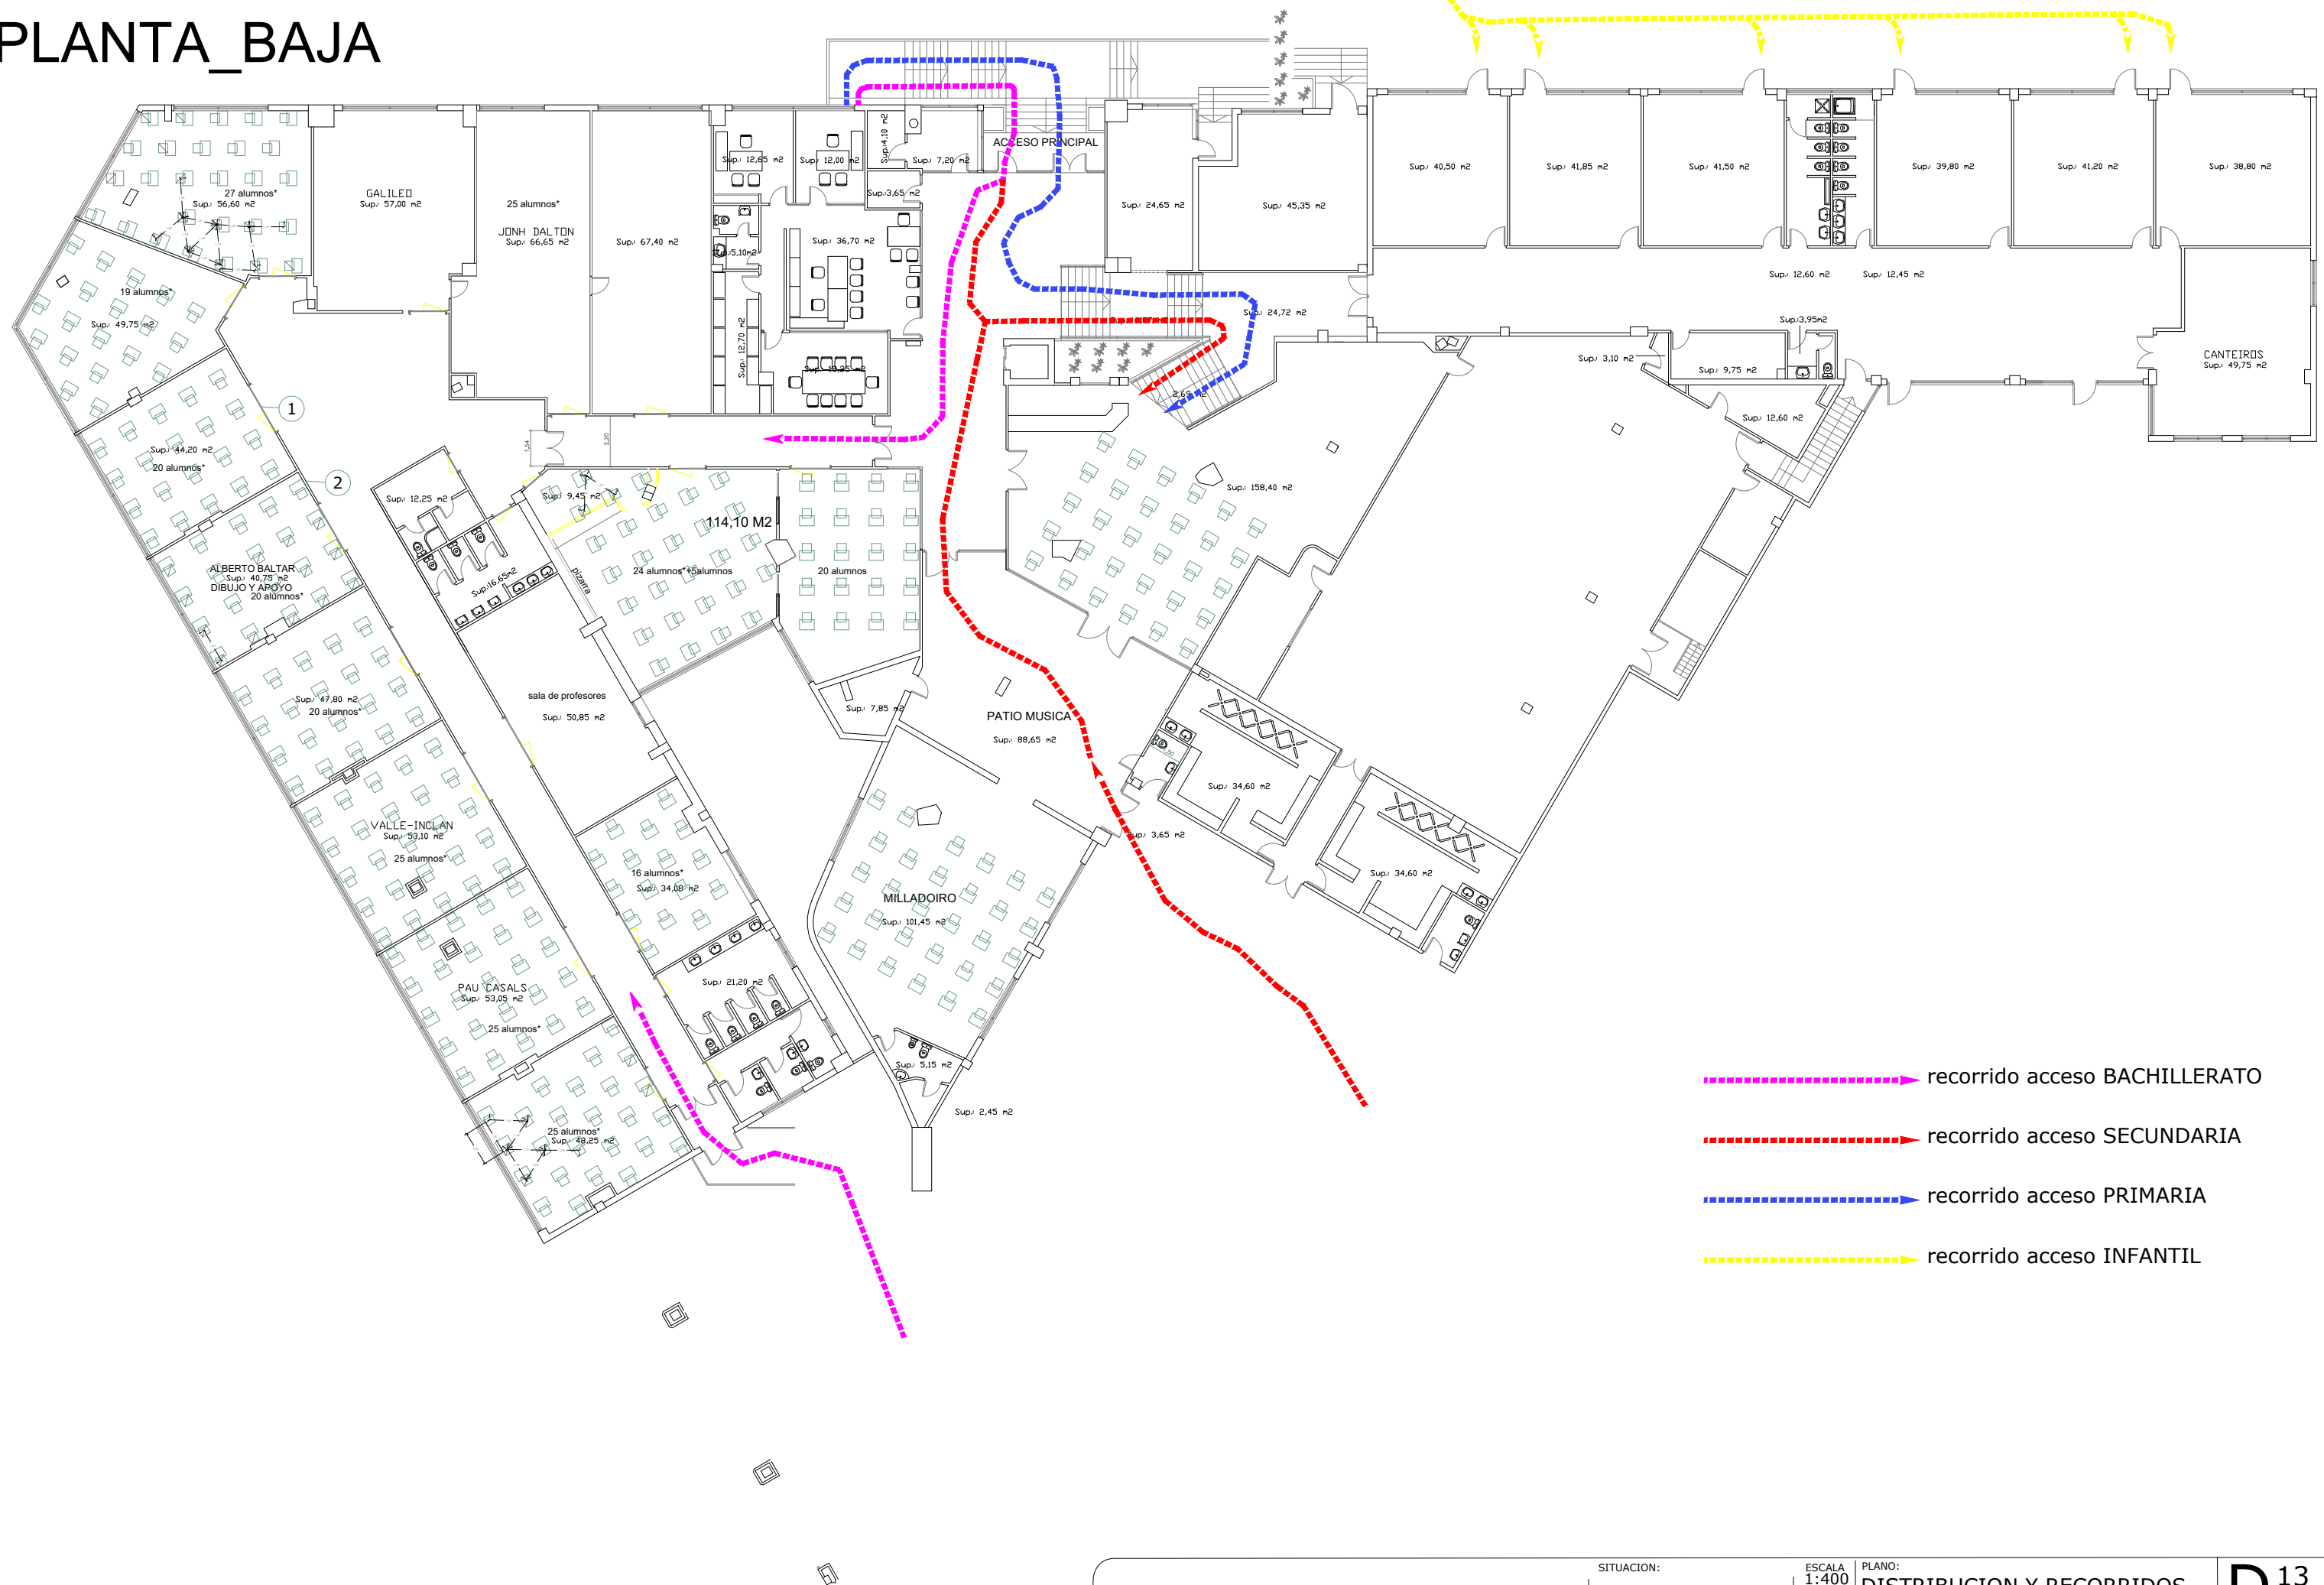

- - - - - ▶ recorrido acceso BACHILLERATO
- - - - - ▶ recorrido acceso SECUNDARIA
- - - - - ▶ recorrido acceso PRIMARIA
- - - - - ▶ recorrido acceso INFANTIL